
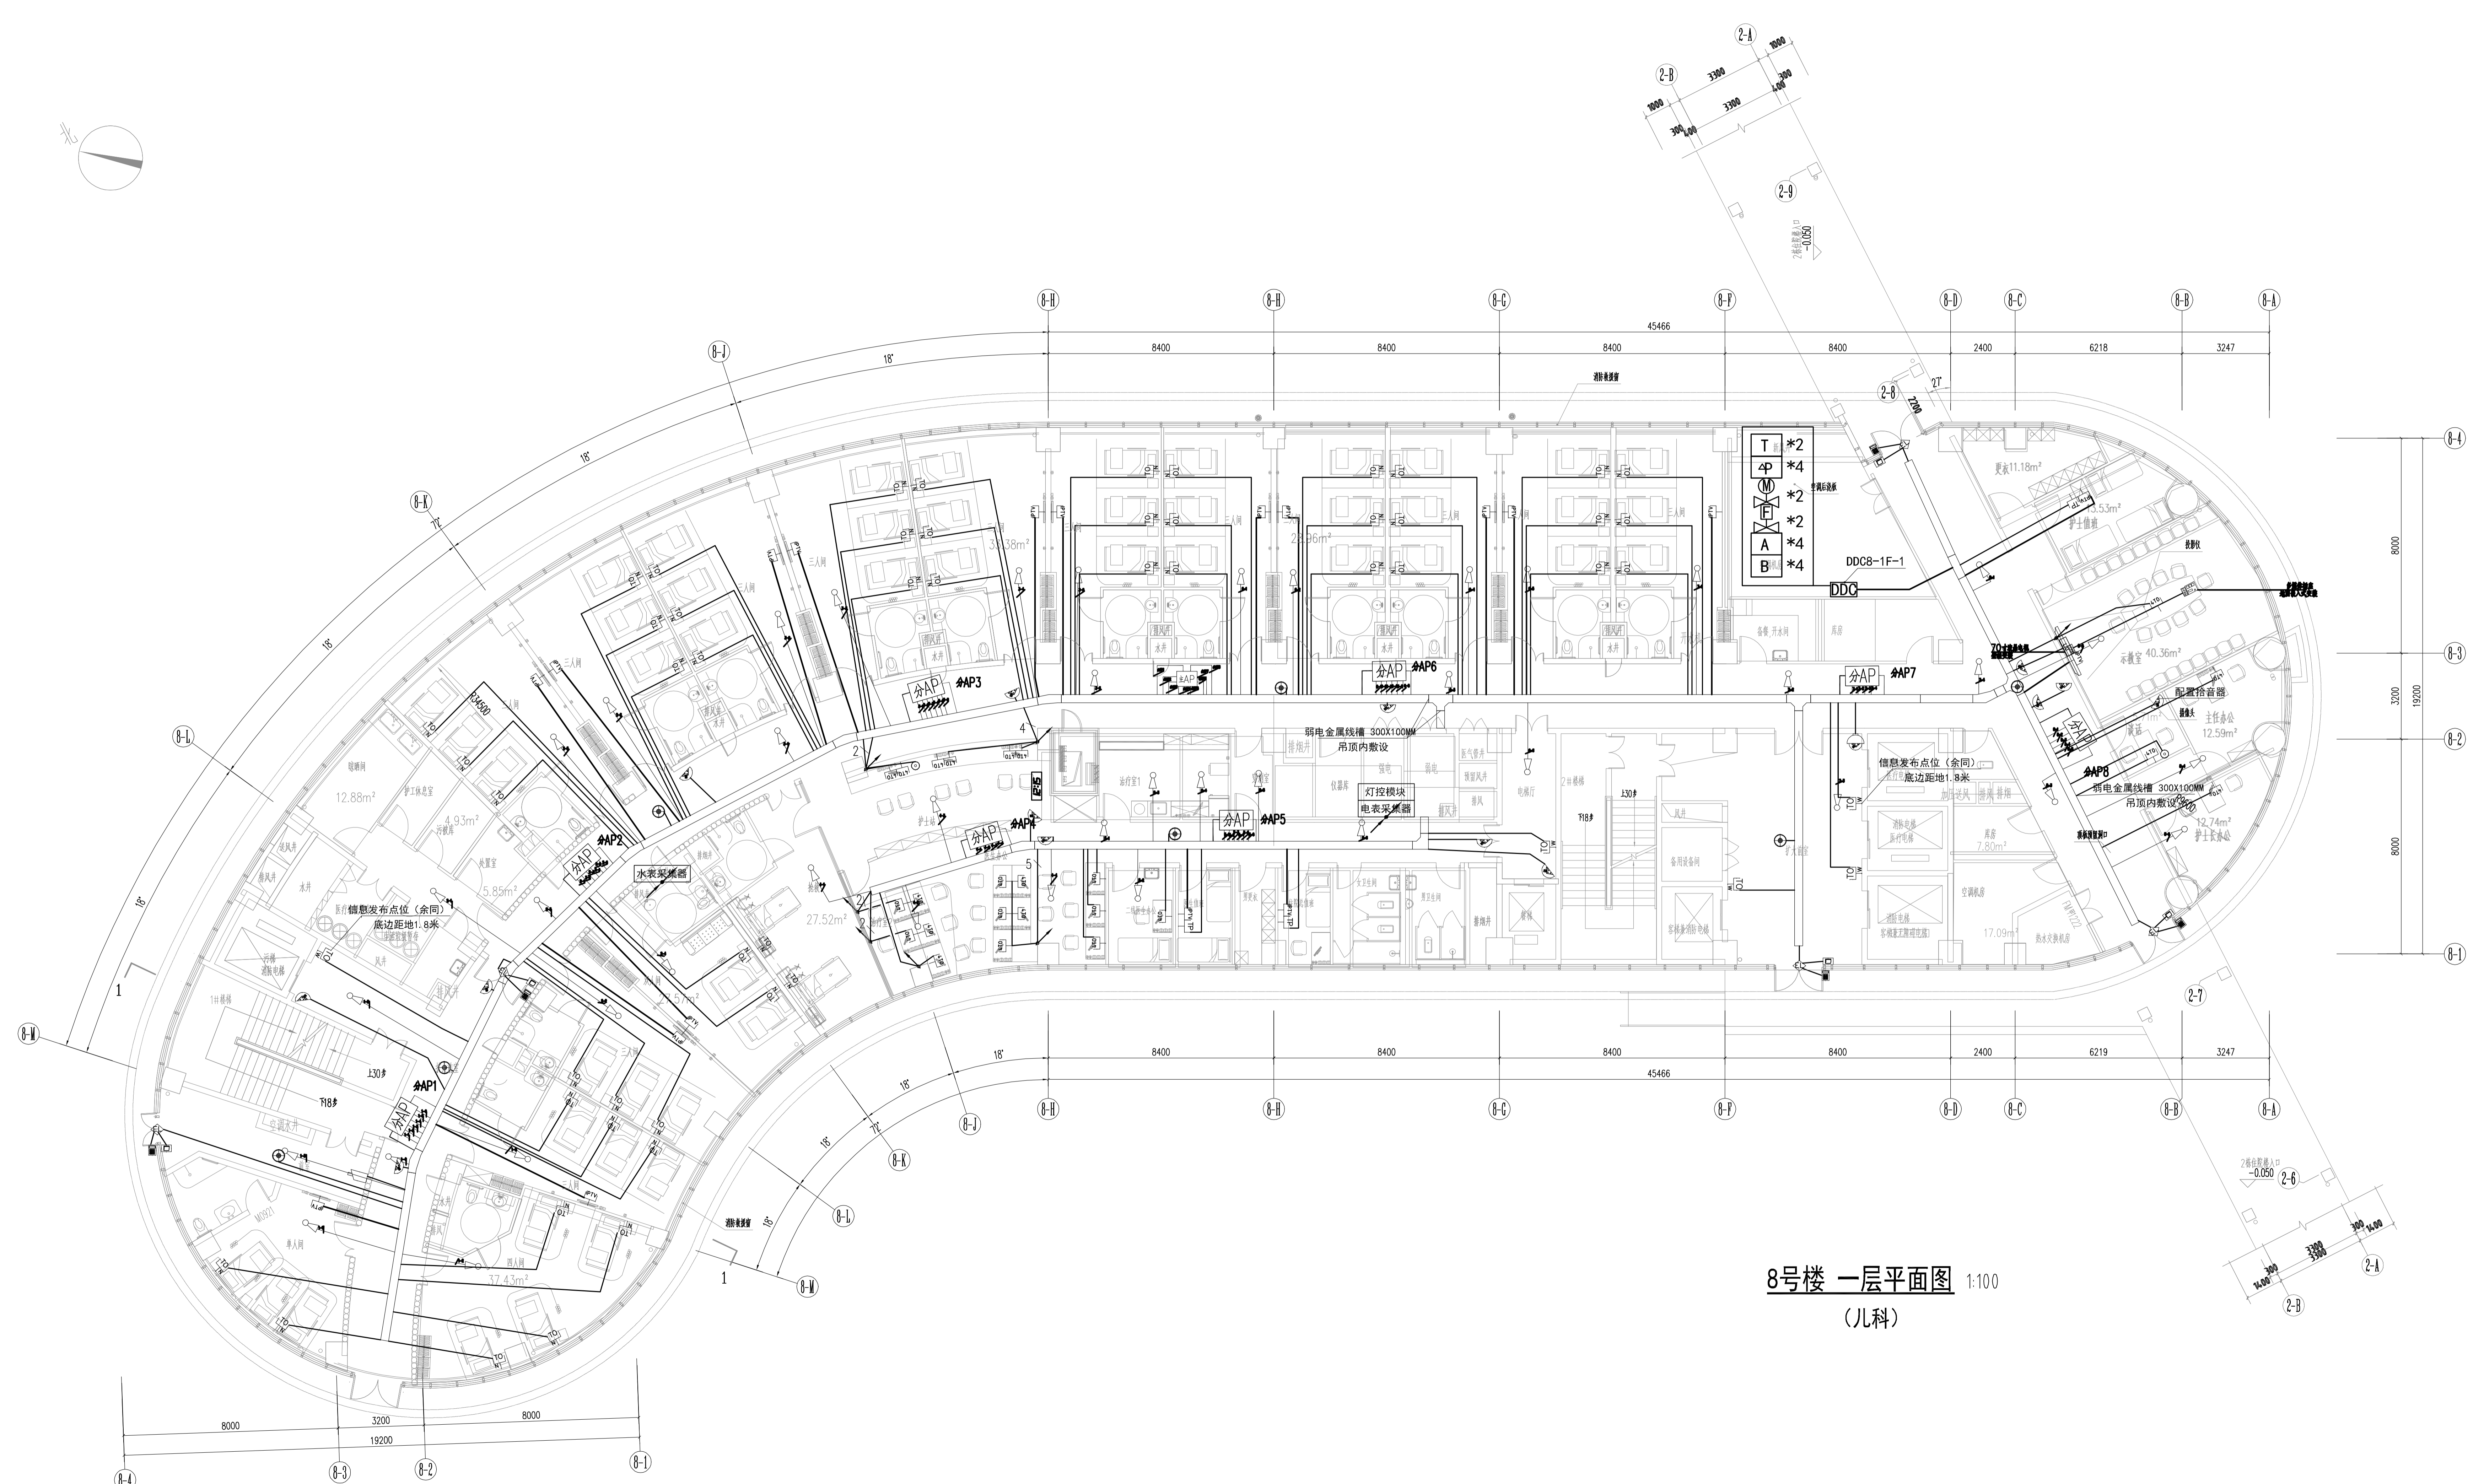


中国建筑西南设计研究院有限公司
CHINA SOUTHWEST ARCHITECTURAL DESIGN AND RESEARCH INSTITUTE CO., LTD.

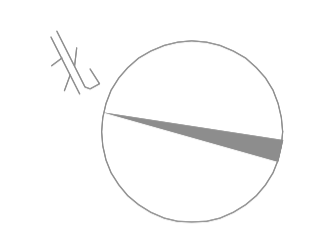

8号楼 一层平面图 1:100
(儿科)

建设单位: (CLIENT)	成都康城投资开发有限公司
设计项目名称 (SUBJECT)	上海国际广场 项目 (SUBJECT)
子项名称 (SUB-PROJECT)	8号楼
图名: (DRAWING NAME)	8号楼 一层平面图
单位 unit:	mm
比例 scale:	1:100
设计负责人 (PROJECT LEADER)	唐伟
专业负责人 (PROFESSION CHIEF)	李艳雯
设计 (DESIGNED BY)	周海林
校核 (CHECKED BY)	
审核 (APPROVED BY)	
设计项目编号 (PROJECT NO.)	16478-03
图别 (DRAWING TYPE)	机械
图号 (DRAWING NO.)	ES-M-0P001
版本号 (VERSION)	0
日期 (DATE)	2018年4月