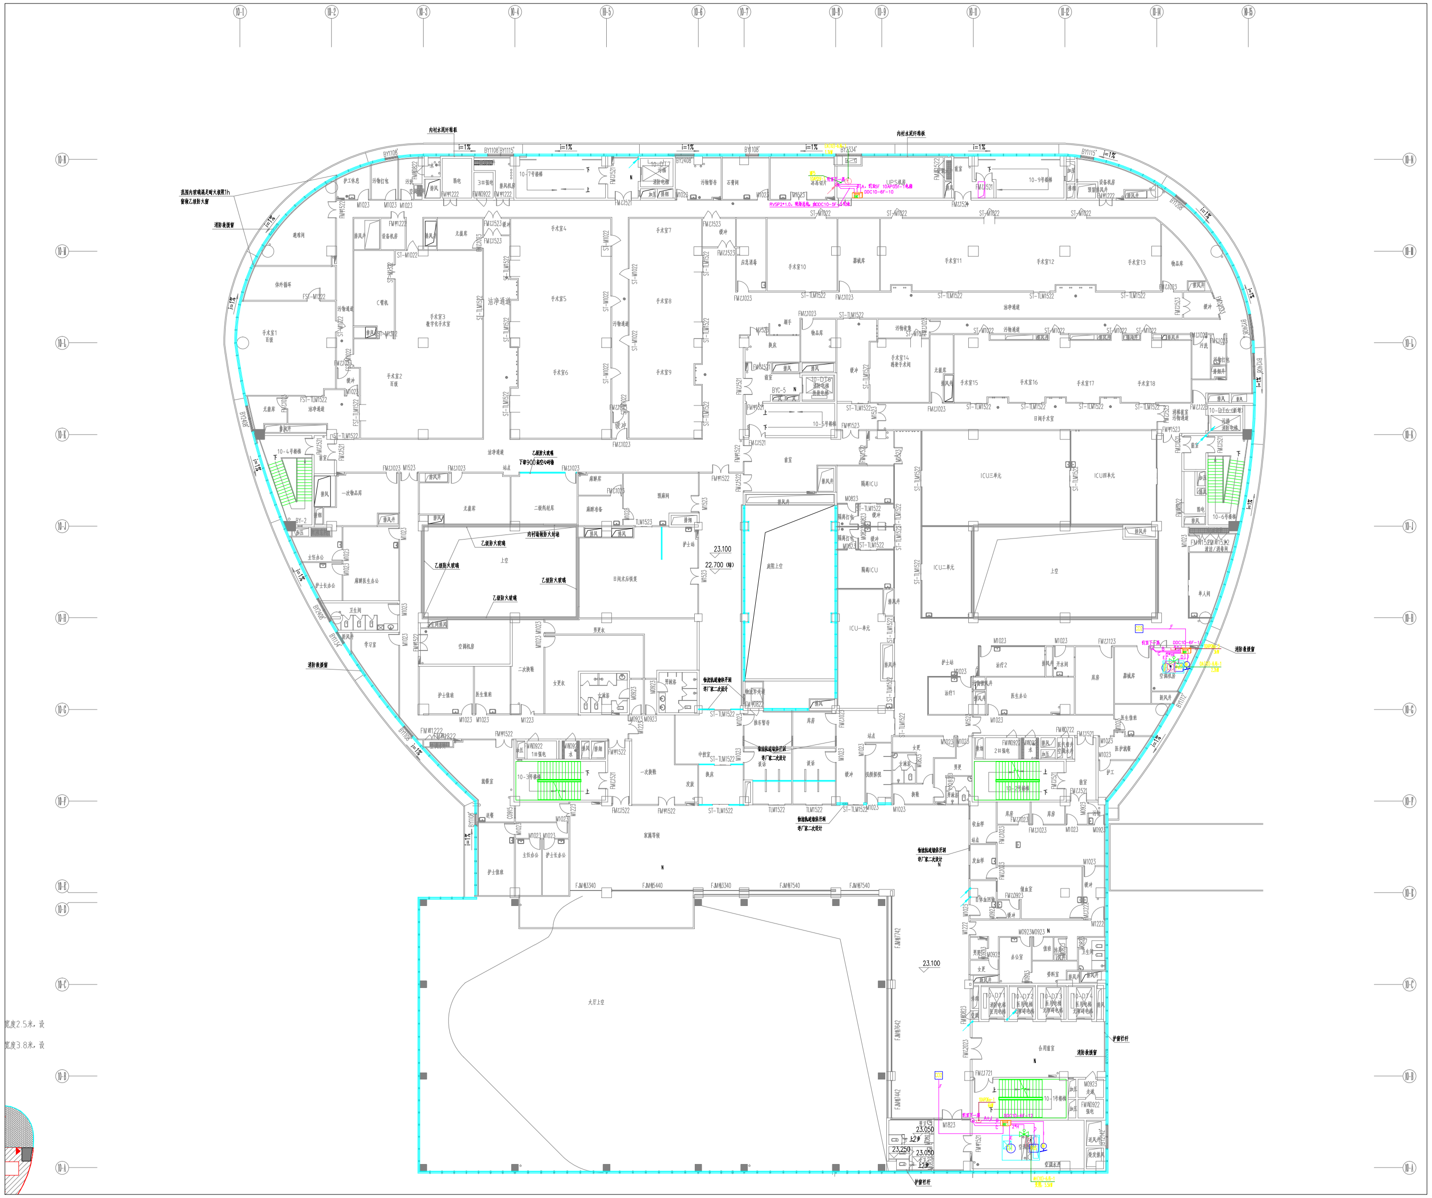

六层弱电平面图（一） 1:150

序号	图例	名 称	安 装 方 式	线型图例	配线及配管说明
1		彩色半球摄像机	吸顶安装		(Cat.6 UTP)+(RVV-2x1.5) 2SC20 CC/SCE/WC
2		彩色球机	支架壁挂、吸顶安装		(Cat.6 UTP)+(RVV-2x1.5) 2SC20 CC/SCE/WC
3	B	电梯轿厢摄像机	电梯轿厢内安装		(SYV-75-5)+(RVV-2x1.5) 2SC20 CC/SCE/WC
4		枪式摄像机	支架壁挂、支架吊顶安装		(Cat.6 UTP)+(RVV-2x1.5) 2SC20 CC/SCE/WC
5		读卡器	墙上暗设，86型预埋盒，底距完成面1.3米		RVVP-6x1.0 SC20 SCE/WC
6	EL	磁力锁	门上安装		RVV-4x1.0 SC20 SCE/WC
7	☐	出门按钮	墙上安装，安装高度1.3米		RVV-2x1.0 SC20 SCE/WC
8		紧急按钮开关	配合家具安装		RVV-4x1.0 SC20 SCE/WC
9		吸顶三鉴探测器	吸顶安装		RVV-4x1.0 SC20 SCE/WC

序号	图例	名 称	安 装 方 式	线型图例	配线及配管说明
10		分诊对讲软件主机、机顶盒、功放	设置于护士站		主机、机顶盒各1xCat.6e UTP 跳接医院内网信息插座
11		分诊显示屏	壁挂安装		显示屏至机顶盒 HDMI跳线
12		分诊对讲/取药叫号吸顶扬声器	吸顶安装		扬声器至功放 RVV-2x1.5 SC20 SCE/WC
13		取药叫号软件主机、功放	设置于护士站		主机1xCat.6e UTP 跳接医院内网信息插座
14	═	条形双色LED屏	配合二装，设置于窗口上方		LED屏至主机中的控制卡 1xCat.6e UTP
15		拾音器	安装于监控摄像机旁		
16					
17					
18					

序号	图例	名 称	安 装 方 式	线型图例	配线及配管说明
1		外网信息插座	墙上暗设，86型预埋盒，底距完成面0.3米 其他配合家具安装 注：病床头上的TOn为综合设备安装带上的点，安装高度和综合设备安装带一致		1(Cat.6 UTP) 1SC20 SCE/WC/F 2(Cat.6 UTP) 1SC25 SCE/WC/F 3/4(Cat.6 UTP) 2SC25 SCE/WC/F 5/6(Cat.6 UTP) 3SC25 SCE/WC/F 原则：每个点位1根Cat.6，1(Cat.6 UTP) 1SC20，2(Cat.6 UTP) 1SC25，以此类推 以此类推
2		内网信息插座			
3		2个内网信息插座			
4		电话插座			
5		1个外网信息插座+1个内网信息插座			
6		2个内网信息插座+1个外网插座			
7		2个内网信息插座+1个电话插座+1个外网插座			

序号	图例	名 称	安 装 方 式	线型图例	配线及配管说明
8		信息发布插座	墙上暗设，86型预埋盒，插座 安装方式和信息发布屏类型 尺寸详二装图纸		1(Cat.6 UTP) 1SC20 1SC25 SCE/WC/F
9		光纤预留点位	墙上暗设，86型预埋盒，底距完成面0.3米		1(Cat.6 UTP) 1SC20 1SC25 SCE/WC/F
10	AP	外网无线AP	吊顶内安装		1(Cat.6 UTP) 1SC20 1SC25 SCE/WC/F
11		内网无线AP AP_N	吊顶内安装		1(Cat.6 UTP) 1SC20 1SC25 SCE/WC/F
12		电视+外网插座	墙上暗设，2个86型预埋盒，底距完成面1.8米		1(SYWV-75-5)+1(Cat.6 UTP) 2SC20 SCE/WC/F
13		室内无线对讲天线	梁下或吊顶内安装	—·—·—·—	1/2 英寸射频同轴电缆
14	☐	综合布线桥架	支架壁挂或吊顶内安装		
15	注：除电视插座距强电插座0.5m外，其他弱电插座距离强电插座0.3m安装，插座定位详见电施图。				

中国建筑西南设计研究院有限公司
CHINA SOUTHWEST ARCHITECTURAL DESIGN AND RESEARCH INSTITUTE CORP.LTD

建设单位(CLIENT:)	成都康城投资开发有限公司
设计项目名 PROJECT NAME	温江区人民医院搬迁项目
子项名称 SUB PROJECT	10号楼
图 名:(DWG. NAME:)	六层弱电平面图（二）
单位 unit :	比例 scale :
设计总负责人 PROJECT LEADER	
专业负责人 DIVISION CHIEF	
设 计 DESIGNED BY	
校 对 PROCESSED BY	
审 核 CHECKED BY	
审 定 APPROVED BY	
设计项目号 PROJECT NO.	16478-07
图 别 DWG TYPE	电施
图 号 DWG. NO.	ES-W-QP013
版 本 号 Ver.	0
日 期 DATE	2018年4月