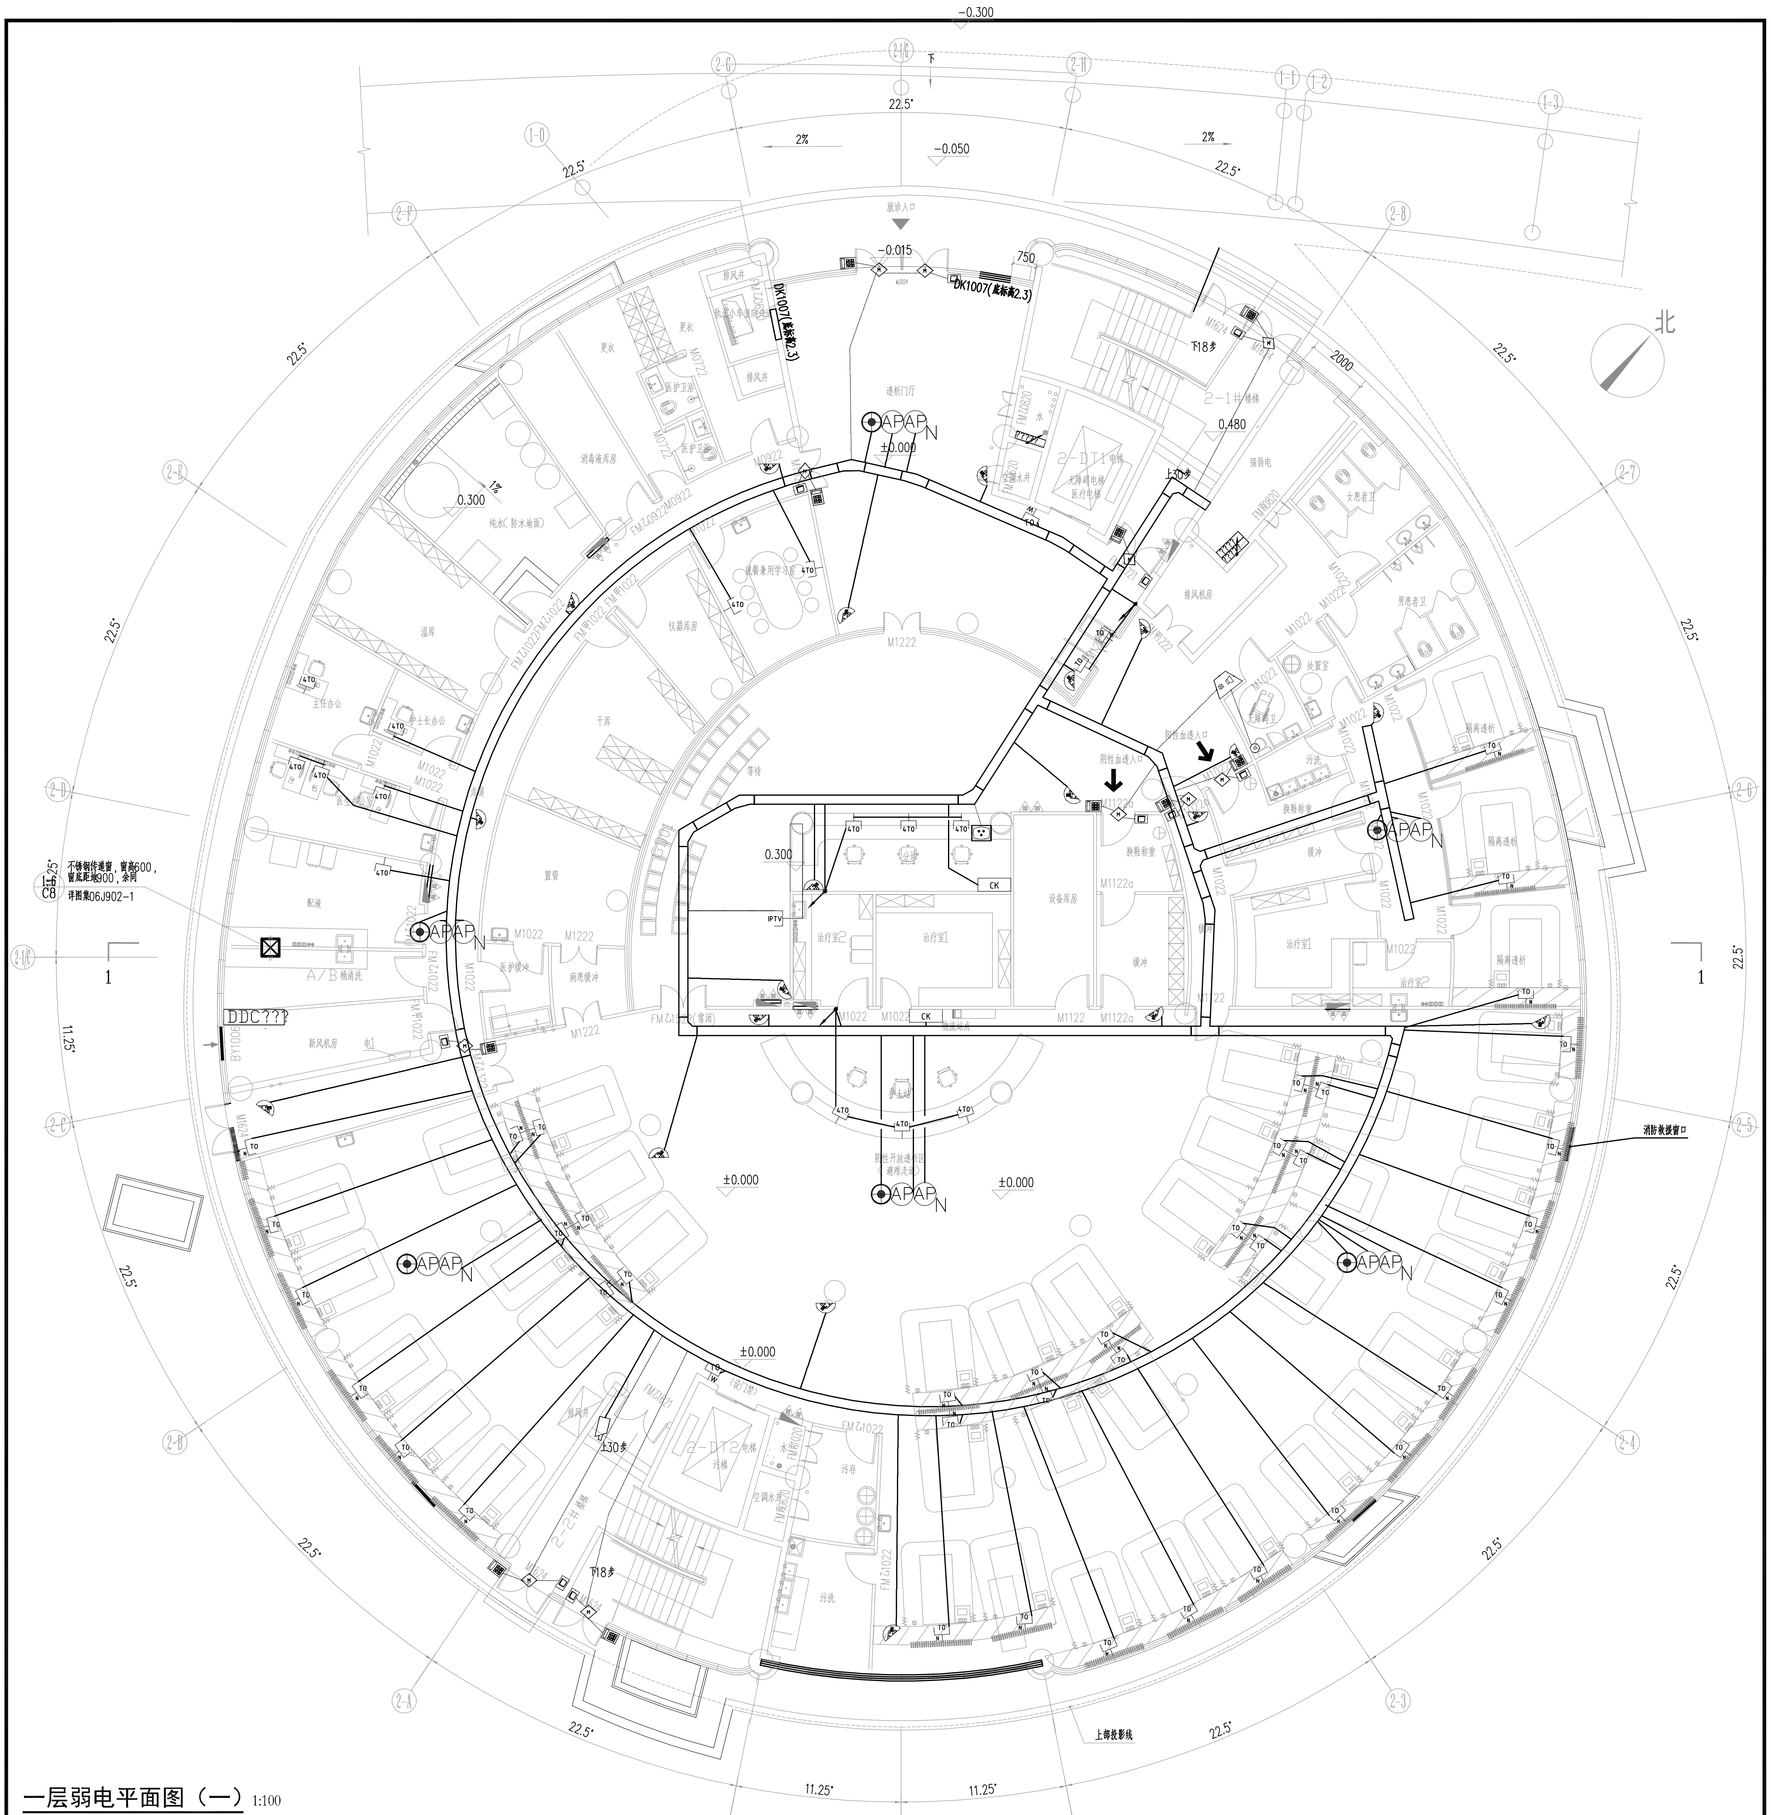

一层弱电平面图（一） 1:100

序号	图例	名称	安装方式	线型图例	配线及配管说明
1	TO	外网信息插座	墙上暗设,86型预埋盒，底距完成面0.3米		1/2(Cat.6 UTP) 1SC25 SCE/WC/F 3/4(Cat.6 UTP) 2SC25 SCE/WC/F 5/6(Cat.6 UTP) 3SC25 SCE/WC/F 原则：每个点位1根Cat.6，1(Cat.6 UTP) 1SC20，2(Cat.6 UTP) 1SC25，以此类推
2	TO	内网信息插座	其他配合家具安装		
3	2TO	2个内网信息插座	注：病床头上的TOn为综合设备安装带上的点，安装高度和综合设备安装带一致		
4	TP	电话插座			
5	2TO TP	1个电话插座+1个物业网信息插座			
6	3TO	2个内网信息插座+1个外网插座			
7	4TO TP	2个内网信息插座+1个电话插座+1个外网插座			

序号	图例	名称	安装方式	线型图例	配线及配管说明
8	TO W	信息发布插座	墙上暗设,86型预埋盒，插座安装方式和信息发布屏类型尺寸详二装图纸		1(Cat.6 UTP) 1SC25 SCE/WC/F
9	FD	光纤预留点位	墙上暗设,86型预埋盒，底距完成面0.3米		1(Cat.6 UTP) 1SC25 SCE/WC/F
10	AP	外网无线AP	吊顶内安装		1(Cat.6 UTP) 1SC25 SCE/WC/F
11	AP N	内网无线AP	吊顶内安装		1(Cat.6 UTP) 1SC25 SCE/WC/F
12	TP	电视+外网插座	墙上暗设,2个86型预埋盒，底距完成面1.8米		1(SYWV-75-5)+1(Cat.6 UTP) 2SC25 SCE/WC/F
13		室内无线对讲天线	梁下或吊顶内安装		1/2 英寸射频同轴电缆 1SC25 SCE/WC/F
14		综合布线桥架	支架壁挂或吊顶内安装		
15		注：除电视插座距强电插座距离强电插座0.3m安装,插座定位详见电施图。			

序号	图例	名称	安装方式	线型图例	配线及配管说明
1		彩色半球摄像机	吸顶安装		(Cat.6 UTP)+(RVV-2x1.5) 2SC20 CC/SCE/WC
2		彩色球机	支架壁挂、吸顶安装		(Cat.6 UTP)+(RVV-2x1.5) 2SC20 CC/SCE/WC
3		电梯轿厢摄像机	电梯轿厢内安装		(SYV-75-5)+(RVV-2x1.5) 2SC20 CC/SCE/WC
4		枪式摄像机	支架壁挂、支架吊顶安装		(Cat.6 UTP)+(RVV-2x1.5) 2SC20 CC/SCE/WC
5		读卡器	墙上暗设,86型预埋盒，底距完成面1.3米		RVVP-6x1.0 SC20 SCE/WC
6		磁力锁	门上安装		RVV-4x1.0 SC20 SCE/WC
7		出门按钮	墙上安装,安装高度1.3米		RVV-2x1.0 SC20 SCE/WC
8		紧急按钮开关	配合家具安装		RVV-4x1.0 SC20 SCE/WC
9		吸顶三鉴探测器	吸顶安装		RVV-4x1.0 SC20 SCE/WC

序号	图例	名称	安装方式	线型图例	配线及配管说明
10		分诊对讲软件主机、机顶盒、设置于护士站			主机、机顶盒各1xCat.6e UTP 跳接医院内网信息插座
11		分诊显示屏	壁挂安装		显示屏至机顶盒 HDMI跳线
12		分诊对讲/取药叫号吸顶扬声器	吸顶安装		扬声器至功放 RVV-2x1.5 SC20 SCE/WC
13		取药叫号软件主机、功放	设置于护士站		主机1xCat.6e UTP 跳接医院内网信息插座
14		条形双色LED屏	配合二装，设置于窗口上方		LED屏至主机中的控制卡 1xCat.6e UTP
15		手术内部通讯终端			至手术通讯主机 BV-4x1.0 SC20 SCE/WC
16		终端通讯脚踏开关			至手书通讯终端 BV-4x1.0 SC20 WC/F
17	通讯主机	手术室内部通信主机			Cat.6e UTP 跳接医院内网信息插座
18					

建设单位：（CLIENT） 成都鼎盛投资开发有限公司

设计项目名 PROJECT NAME：上医国际广场（蓝江区人民医院）项目

子项名称 SUB PROJECT：2号楼

图名：（DWG NAME） 一层弱电平面图（一）

比例 scale：

设计 DESIGNED 唐伟

专业负责人 DIVISION CHIEF

设计负责人 PROJECT LEADER

审 CHECKED 李建雯

校 PROCESSED 周海林

制图 DRAWN 周海林

项目号 PROJECT NO. 1647-01

版本号 VER. 0

完成 DWG. 施

日期 DATE 2018年7月

中国建筑西南设计研究院有限公司 CHINA SOUTHWEST ARCHITECTURAL DESIGN AND RESEARCH INSTITUTE CORP. LTD.